
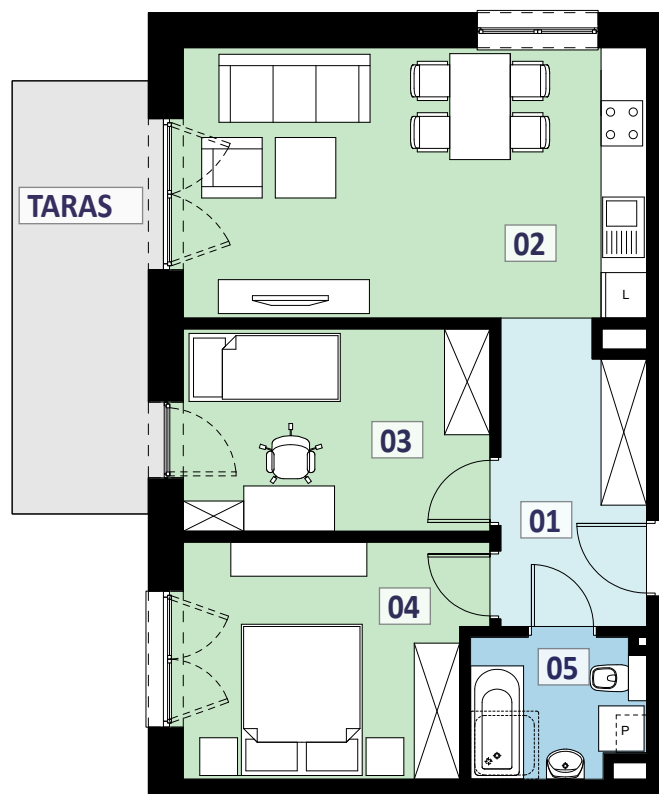


RZUT PARTERU
LOKALIZACJA MIESZKANIA

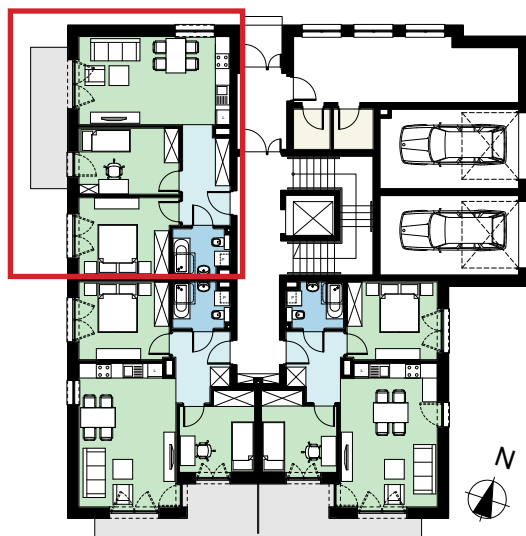

0 1 2 3 4m
SKALA 1:100

ZESTAWIENIE POWIERZCHNI:

01 PRZEDPOKÓJ	7,47m ²
02 SALON Z ANEKSEM KUCH.	21,91m ²
03 POKÓJ	10,85m ²
04 POKÓJ	11,91m ²
05 ŁAZIENKA Z WC	4,11m ²

RAZEM:

56,25m²

TARAS
OGRÓDEK

13,64m²
97m²

CENA 539 000 zł

CENA ZA M2 9 582,23 zł

Przykład aranżacji wnętrza został zaproponowany w celach poglądowych.

Powyższa oferta ma charakter informacyjny i nie stanowi oferty handlowej w rozumieniu art. 66 §1 Kodeksu Cywilnego. Wymiary poglądowe, mogą ulec zmianie na etapie realizacji.

Powierzchnie liczone są w świetle murów z warstwami wykończeniowymi, ostateczna powierzchnia zostanie obliczona na podstawie obmiaru powykonawczego zgodnie z normą ISO-PN-9836:1997