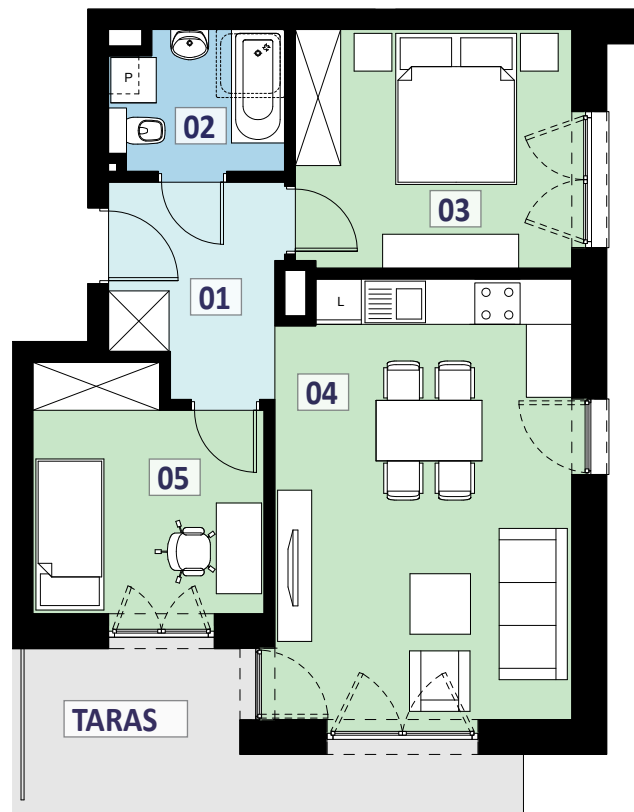
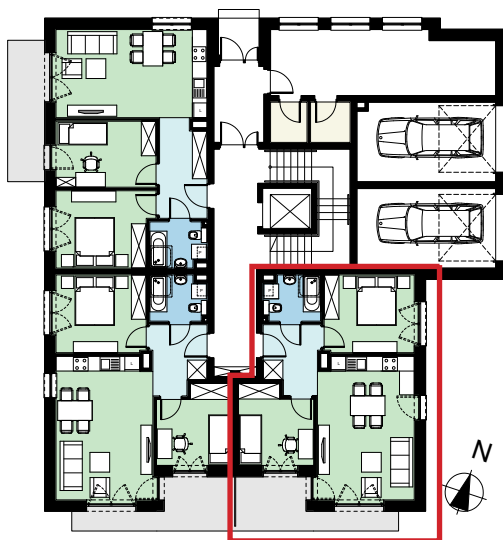


RZUT PARTERU
LOKALIZACJA MIESZKANIA0 1 2 3 4m
SKALA 1:100**ZESTAWIENIE POWIERZCHNI:**

01 PRZEDPOKÓJ	5,93m ²
02 ŁAZIENKA Z WC	4,11m ²
03 POKÓJ	11,51m ²
04 SALON Z ANEKSEM KUCH.	22,54m ²
05 POKÓJ	9,29m ²

RAZEM: 53,38m²TARAS 16,08m²
OGRÓDEK 82m²**CENA 519 000 zł****CENA ZA M2 9 722,74 zł**

Przykład aranżacji wnętrza został zaproponowany w celach poglądowych.

Powyższa oferta ma charakter informacyjny i nie stanowi oferty handlowej w rozumieniu art. 66 §1 Kodeksu Cywilnego. Wymiary poglądowe, mogą ulec zmianie na etapie realizacji.

Powierzchnie liczone są w świetle murów z warstwami wykończeniowymi, ostateczna powierzchnia zostanie obliczona na podstawie obmiaru powykonawczego zgodnie z normą ISO-PN-9836:1997