

TWÓJ ADRES

1D / 2b


PIĘTRO

NR	NAZWA POMIESZCZENIA	POWIERZCHNIA
12b.01	WIATROŁAP + KOMUNIKACJA	9,84m ²
12b.02	PRZEDPOKÓJ	6,17m ²
12b.03	POKÓJ	10,10m ²
12b.04	POKÓJ	10,20m ²
12b.05	ŁAZIENKA	3,82m ²
12b.06	SALON + KUCHNIA	22,39m ²
SUMA:		62,52m ²
	BALKON	9,53m ²


OZN. PROJEKTOWE Szereg 3 Lokal 12b

CENA 523546,00 zł
8374,06 zł/m²

SKALA 1:100

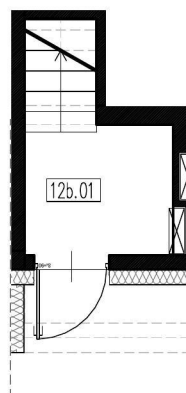


RZUT PARTERU

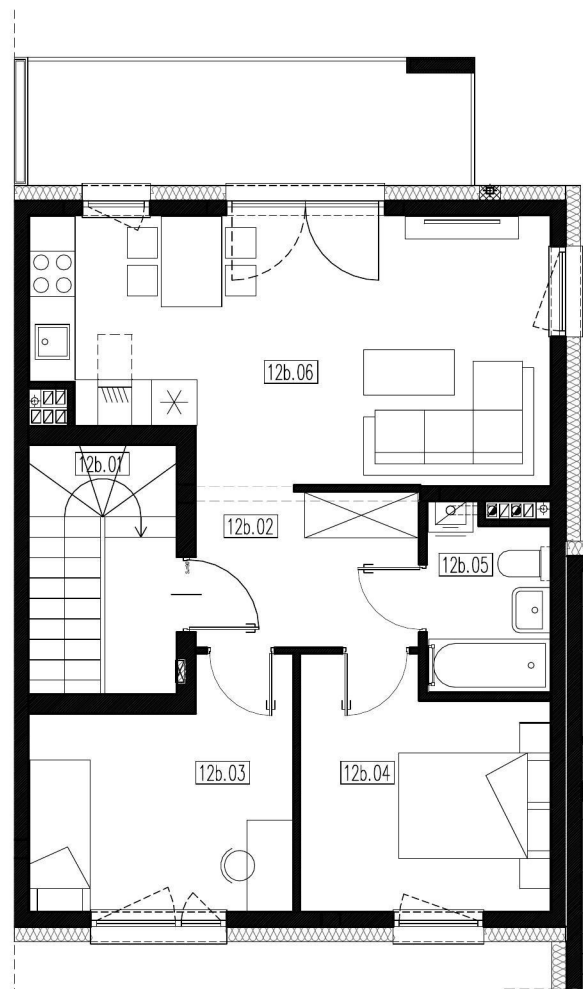

RZUT PIĘTRA

Budziwojska 1

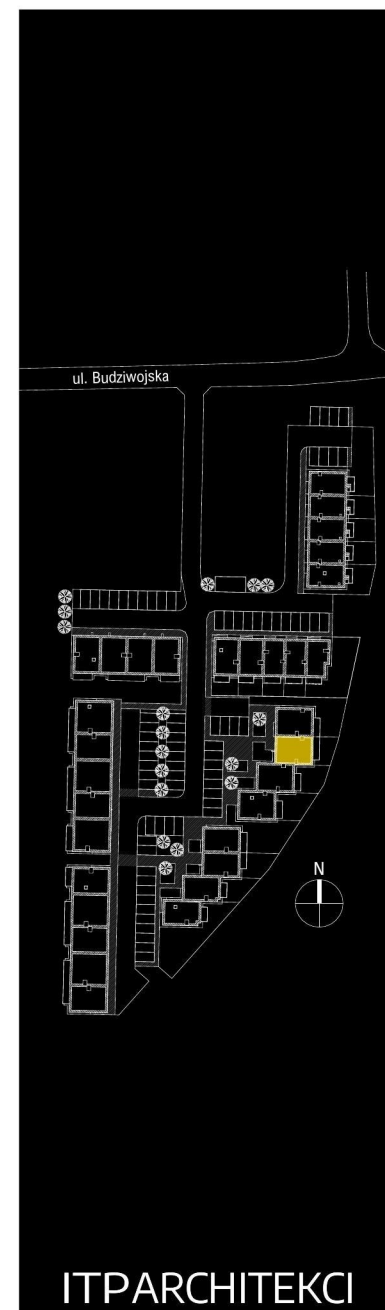

ITPARCHITEKCI

Przedstawiona aranżacja jest przykładowa, rysunki w tym zakresie mają charakter poglądowy oraz informacyjny i nie stanowią oferty w rozumieniu Kodeksu Cywilnego.