

TWÓJ ADRES

1D / 3b


PIĘTRO

NR	NAZWA POMIESZCZENIA	POWIERZCHNIA
13b.01	WIATROŁAP + KOMUNIKACJA	9,84m ²
13b.02	PRZEDPOKÓJ	6,17m ²
13b.03	GARDEROBA	10,10m ²
13b.04	POM. REKREACJI	10,20m ²
13b.05	ŁAZIENKA	3,82m ²
13b.06	SALON + KUCHNIA	22,39m ²
SUMA:		62,52m ²
BALKON		7,15m ²


OZN. PROJEKTOWE Szereg 3 Lokal 13b

CENA 534546,00 zł
8550,00 zł/m²

SKALA 1:100

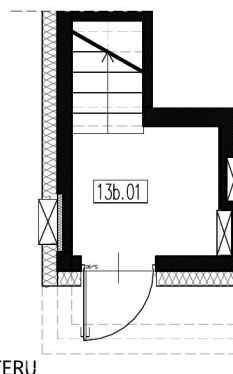


RZUT PARTERU

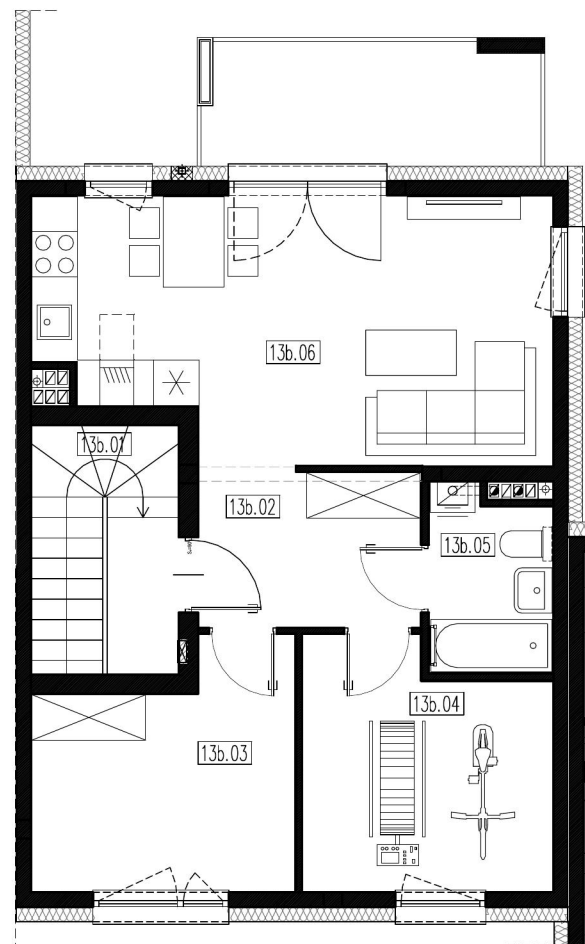

RZUT PIĘTRA

Budziwojska 1

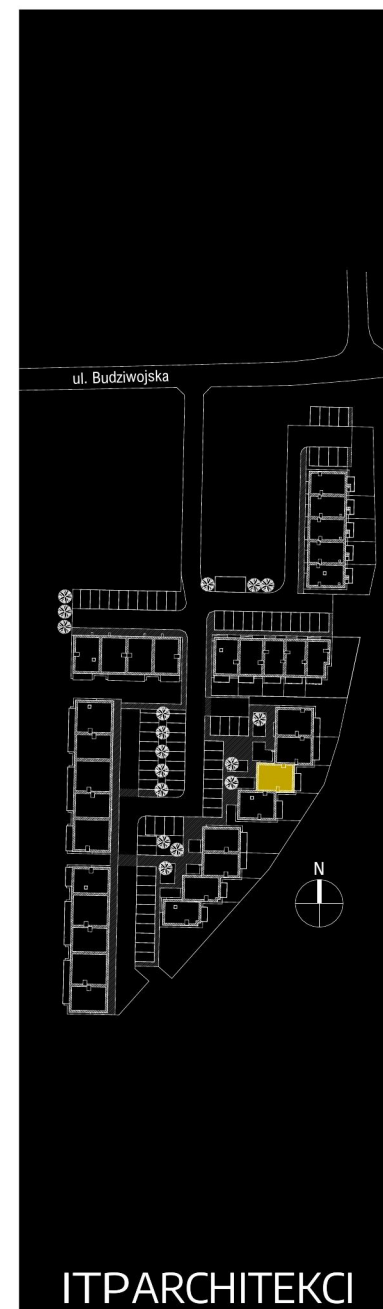

ITPARCHITEKCI

Przedstawiona aranżacja jest przykładowa, rysunki w tym zakresie mają charakter poglądowy oraz informacyjny i nie stanowią oferty w rozumieniu Kodeksu Cywilnego.