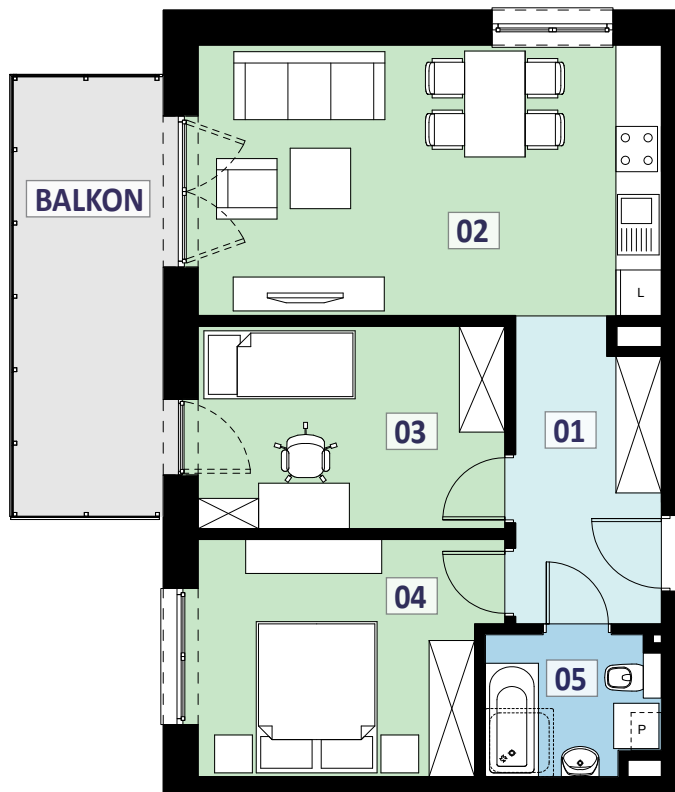
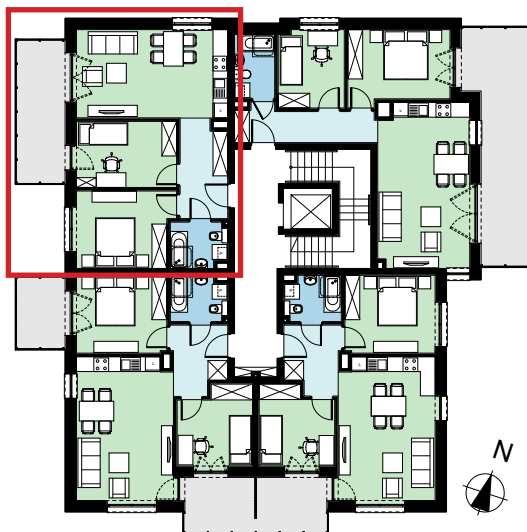


RZUT 1 PIĘTRA
LOKALIZACJA MIESZKANIA0 1 2 3 4m
SKALA 1:100

ZESTAWIENIE POWIERZCHNI:

01 PRZEDPOKÓJ	7,47m ²
02 SALON Z ANEKSEM KUCH.	21,91m ²
03 POKÓJ	10,85m ²
04 POKÓJ	11,91m ²
05 ŁAZIENKA Z WC	4,11m ²

RAZEM: 56,25m²BALKON 11,03m²

CENA 539000 zł

CENA ZA M2 9582,23 zł

Przykład aranżacji wnętrz został zaproponowany w celach poglądowych.

Powyższa oferta ma charakter informacyjny i nie stanowi oferty handlowej w rozumieniu art. 66 §1 Kodeksu Cywilnego. Wymiary poglądowe, mogą ulec zmianie na etapie realizacji.

Powierzchnie liczone są w świetle murów z warstwami wykończeniowymi, ostateczna powierzchnia zostanie obliczona na podstawie obmiaru powykonawczego zgodnie z normą ISO-PN-9836:1997