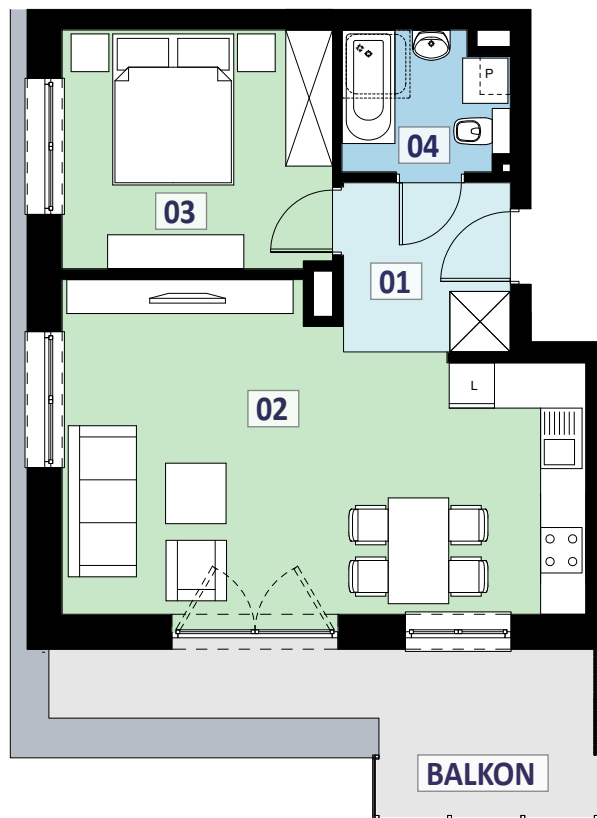
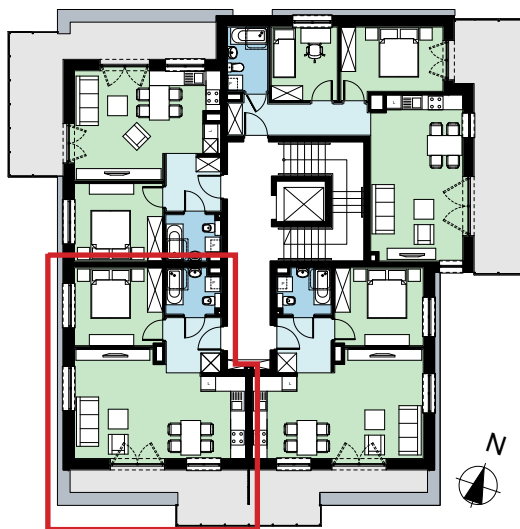


RZUT 2 PIĘTRA  
LOKALIZACJA MIESZKANIA0 1 2 3 4m  
SKALA 1:100

## ZESTAWIENIE POWIERZCHNI:

|                          |                     |
|--------------------------|---------------------|
| 01 PRZEDPOKÓJ            | 4,92m <sup>2</sup>  |
| 02 SALON Z ANEKSEM KUCH. | 27,00m <sup>2</sup> |
| 03 POKÓJ                 | 11,25m <sup>2</sup> |
| 04 ŁAZIENKA Z WC         | 3,84m <sup>2</sup>  |

**RAZEM:** 47,01m<sup>2</sup>BALKON 10,33m<sup>2</sup>**CENA 459000 zł**  
**CENA ZA M2 9763,88 zł**

Przykład aranżacji wnętrza został zaproponowany w celach poglądowych.

Powyższa oferta ma charakter informacyjny i nie stanowi oferty handlowej w rozumieniu art. 66 §1 Kodeksu Cywilnego. Wymiary poglądowe, mogą ulec zmianie na etapie realizacji.

Powierzchnie liczone są w świetle murów z warstwami wykończeniowymi, ostateczna powierzchnia zostanie obliczona na podstawie obmiaru powykonawczego zgodnie z normą ISO-PN-9836:1997