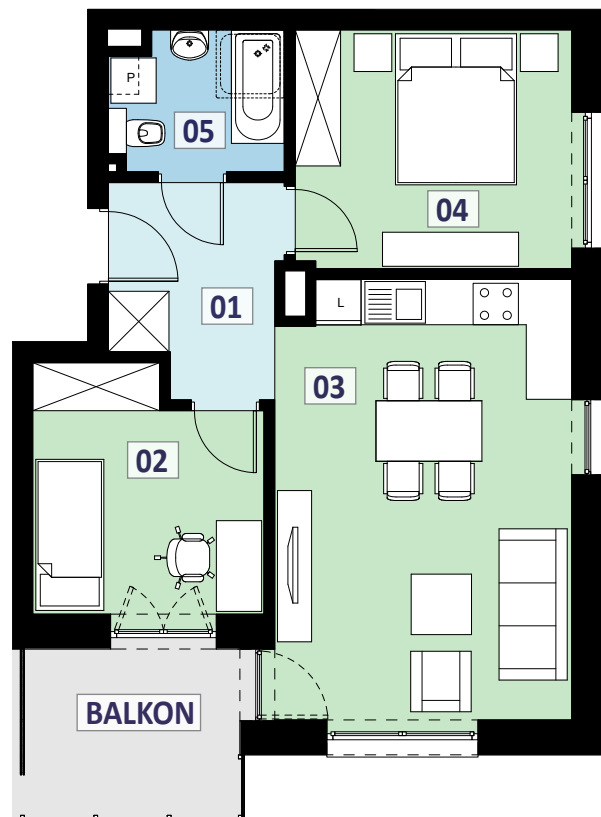
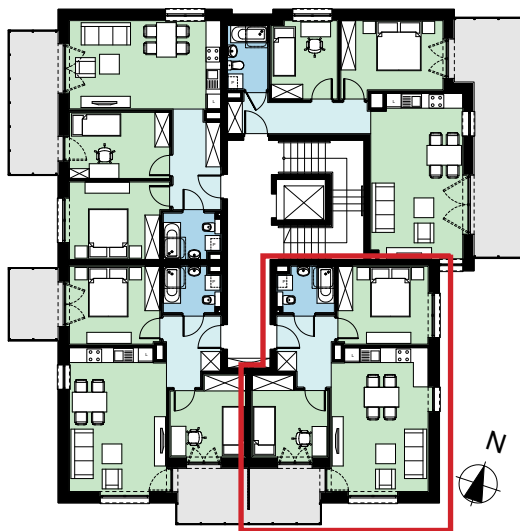


RZUT 1 PIĘTRA
LOKALIZACJA MIESZKANIA0 1 2 3 4m
SKALA 1:100**ZESTAWIENIE POWIERZCHNI:**

01 PRZEDPOKÓJ	5,93m ²
02 POKÓJ	9,29m ²
03 SALON Z ANEKSEM KUCH.	22,54m ²
04 POKÓJ	11,51m ²
05 ŁAZIENKA Z WC	4,11m ²

RAZEM: 53,38m²BALKON 6,31m²**CENA 519000 zł**
CENA ZA M2 9722,74 zł

Przykład aranżacji wnętrza został zaproponowany w celach poglądowych.

Powyższa oferta ma charakter informacyjny i nie stanowi oferty handlowej w rozumieniu art. 66 §1 Kodeksu Cywilnego. Wymiary poglądowe, mogą ulec zmianie na etapie realizacji.

Powierzchnie liczone są w świetle murów z warstwami wykończeniowymi, ostateczna powierzchnia zostanie obliczona na podstawie obmiaru powykonawczego zgodnie z normą ISO-PN-9836:1997