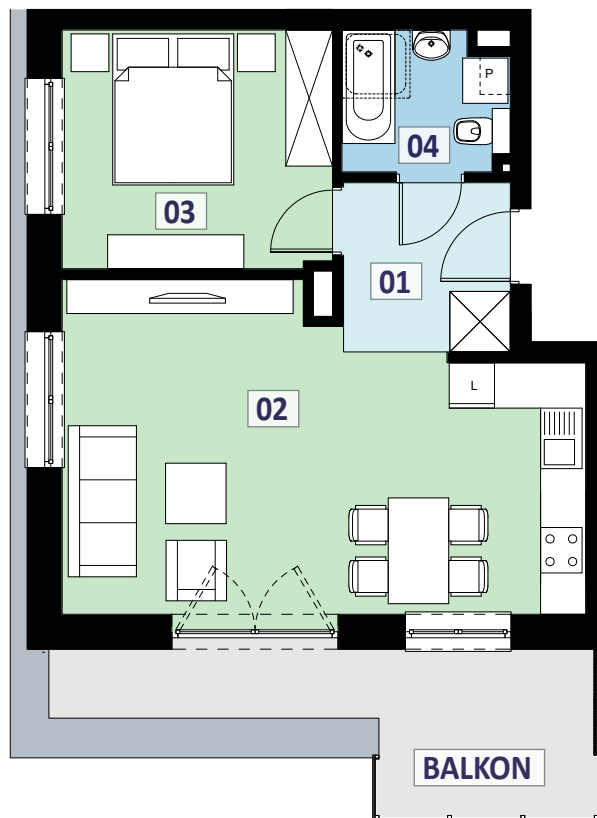
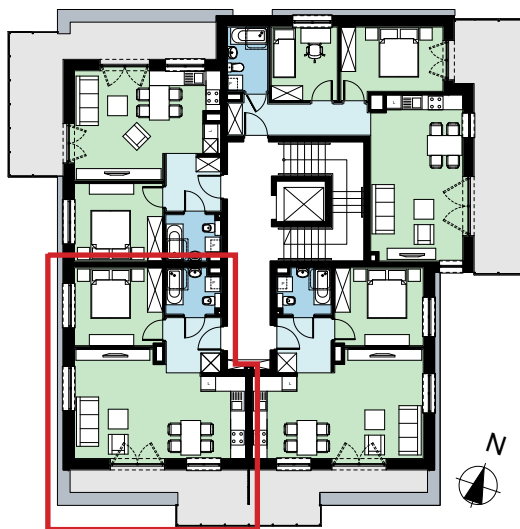


RZUT 2 PIĘTRA
LOKALIZACJA MIESZKANIA0 1 2 3 4m
SKALA 1:100

ZESTAWIENIE POWIERZCHNI:

01 PRZEDPOKÓJ	4,92m ²
02 SALON Z ANEKSEM KUCH.	27,00m ²
03 POKÓJ	11,25m ²
04 ŁAZIENKA Z WC	3,84m ²

RAZEM: **47,01m²**BALKON 10,33m²**CENA 479000 zł**
CENA ZA M2 10190,00 zł

Przykład aranżacji wnętrza został zaproponowany w celach poglądowych.

Powyższa oferta ma charakter informacyjny i nie stanowi oferty handlowej w rozumieniu art. 66 §1 Kodeksu Cywilnego. Wymiary poglądowe, mogą ulec zmianie na etapie realizacji.

Powierzchnie liczone są w świetle murów z warstwami wykończeniowymi, ostateczna powierzchnia zostanie obliczona na podstawie obmiaru powykonawczego zgodnie z normą ISO-PN-9836:1997