

TWÓJ ADRES

1E / 1a


1 PIĘTRO

NR	NAZWA POMIESZCZENIA	POWIERZCHNIA
23a.01	PRZEDPOKÓJ	9,09m ²
23a.02	POKÓJ	9,48m ²
23a.03	POKÓJ	8,65m ²
23a.04	POKÓJ	8,90m ²
23a.05	ŁAZIENKA	4,38m ²
23a.06	SALON + KUCHNIA	21,91m ²
SUMA:		62,41m ²
BALKON		10,23m ²

OZN. PROJEKTOWE Szereg 6 Lokal 23a


CENA 536726,00 zł
8600,00 zł/m²

SKALA 1:100

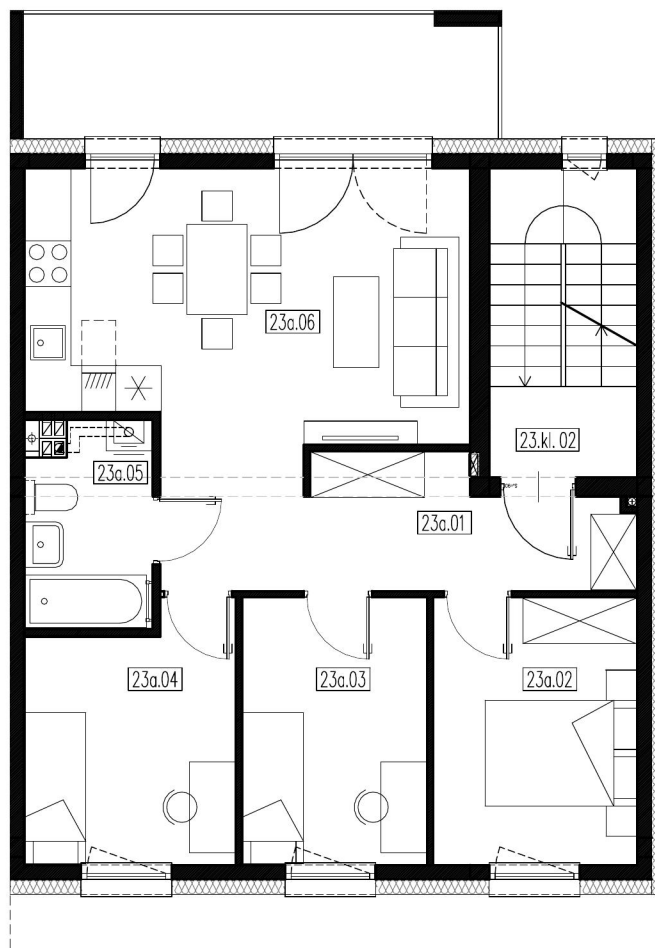

RZUT 1 PIĘTRA

Budziwojska 1

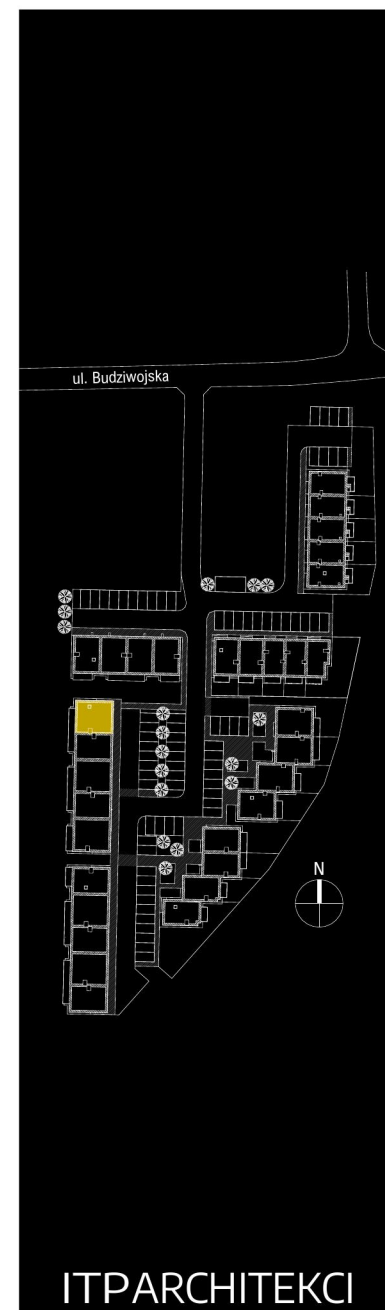

Przedstawiona aranżacja jest przykładowa, rysunki w tym zakresie mają charakter poglądowy oraz informacyjny i nie stanowią oferty w rozumieniu Kodeksu Cywilnego.