

TWÓJ ADRES

1G / 3a


1 PIĘTRO

NR	NAZWA POMIESZCZENIA	POWIERZCHNIA
30a.01	PRZEDPOKÓJ	6,46m ²
30a.02	POKÓJ	10,42m ²
30a.03	POKÓJ	9,01m ²
30a.04	ŁAZIENKA	4,09m ²
30a.05	SALON + KUCHNIA	18,29m ²
SUMA:		48,27m ²
	BALKON	7,59m ²

OZN. PROJEKTOWE Szereg 7 Lokal 30a


CENA 446497,50 zł
9250,00 zł/m2

SKALA 1:100

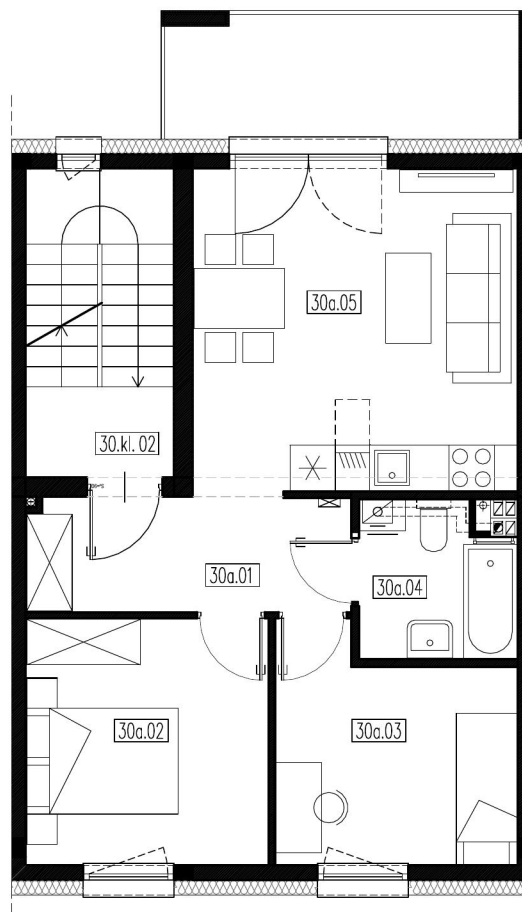

RZUT 1 PIĘTRA

Budziwojska 1

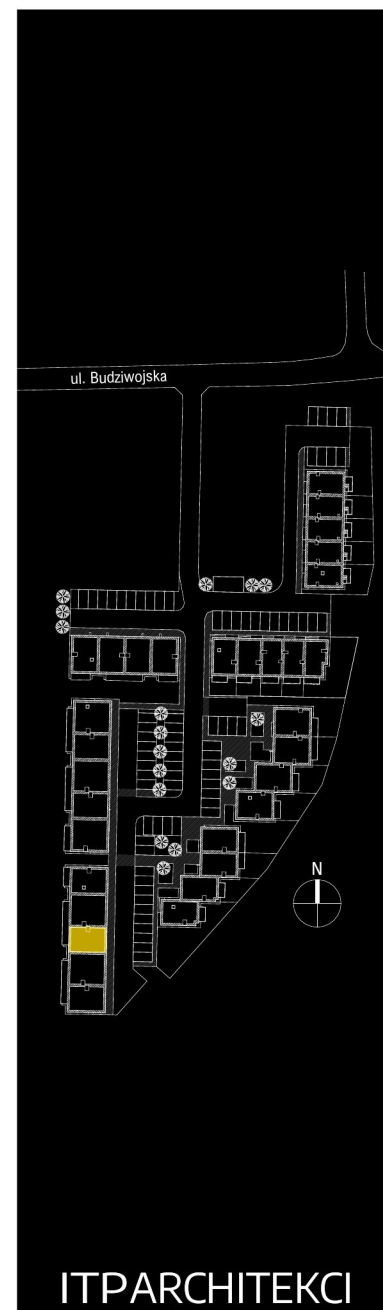

Przedstawiona aranżacja jest przykładowa, rysunki w tym zakresie mają charakter poglądowy oraz informacyjny i nie stanowią oferty w rozumieniu Kodeksu Cywilnego.